


AGENCE URBAINE ET DE SAUVEGARDE DE FES

Plan visé par le Directeur de l'Agence Urbaine et de Sauvegarde de Fes Le : **Plan N° 42/AUSF** Date de C.T.L. 29/03/2017 Date de F.E.P. du 10/08/17 au 09/09/17

Plan approuvé par décret N° : Plan : Date de la C.C. 16/11/2017

Publié au Bulletin Officiel du N° : Echelle : 1/2000

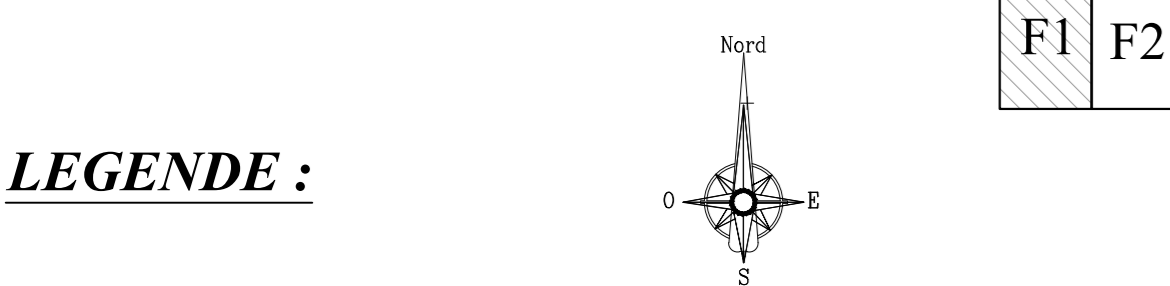

LEGENDE :

- Périmètre d'Aménagement
- Limite du secteur
- Ligne moyenne tension
- Voirie
- Parking
- Place
- Oueds et chaaba

ZONAGES

- Zone d'habitat continu, individuel ou collectif en R+2
- Zone d'habitat type villa en R+1
- Zone d'activités commerciales, touristiques, de loisirs et d'habitat R+2
- Zone d'habitat rural
- Zone d'activités artisanales et économiques
- Zone d'activités commerciales
- Zone vivrière
- Zone boisée

- Zone non aedificandi
- Espace vert

EQUIPEMENTS

- Réserve d'Equipements
- Equipements administratifs
- Equipements d'enseignement
- Equipements publics
- Equipements de santé
- Equipements sportifs
- Cimetières
- Mosquées
- M'salla
- Maison de Jeunes

