

المملكة المغربية  
وزارة إعداد التراب الوطني و التعمير  
و الإسكان و سياسة المدينة



REGION DE FES - MEKNES  
PROVINCE MY YACOUB  
جهة فاس مكناس  
إقليم مولاي يعقوب

Commune MIKKES  
جماعة ميكس  
تصميم التهيئة لمركز أهل الزاوية  
PLAN D'AMENAGEMENT DU CENTRE AHL ZAOUIA

Version Homologation  
Février 2018



الوكالة الحضرية والتخطيط لفاس  
+098007+ +040Col+ | 84E8 | Hco

Plan visé par le Directeur de l'Agence Urbaine et de Sauvegarde de Fès Le :


Date CTL: 29-03-2017  
Date Enquête Publique: du 15-08-2017 au 18-09-2017  
Date C.C: 24-01-2018

Plan approuvé par le décret N°  
Publié au bulletin Officiel du : N°

Plan n°: 49 / A.U.S.F  
Planche N° 1/1  
Echelle : 1/2.000

**LEGENDE :**

- LIMITE DU PERIMETRE D'AMENAGEMENT
- LIMITE DU SECTEUR
- EMPRISE DE LA VOIE
- NOMINATION DE LA VOIE
- ESPACE VERT
- ZONE NON AEDIFICANDI
- RESERVE D'EQUIPEMENT
- PARC DE STATIONNEMENT
- Zone de Reboisement
- TERRAIN DE SPORT
- MAISON DE JEUNES
- CAIDAT
- COMMUNE
- POSTE
- CENTRE DE SANTE + LOGEMENTS DE FONCTION
- ZONE D'HABITAT R+2
- ZONE D'ACTIVITE ARTISANALE ET COMMERCIALE
- ZONE A RESTRUCTURER
- ECOLE PRIMAIRE EXISTANTE
- ECOLE PRIMAIRE EXISTANTE
- COLLEGE EXISTANT
- LYCEE A CREER
- MOSQUÉE
- CRECHE
- CHEMIN PIETONS

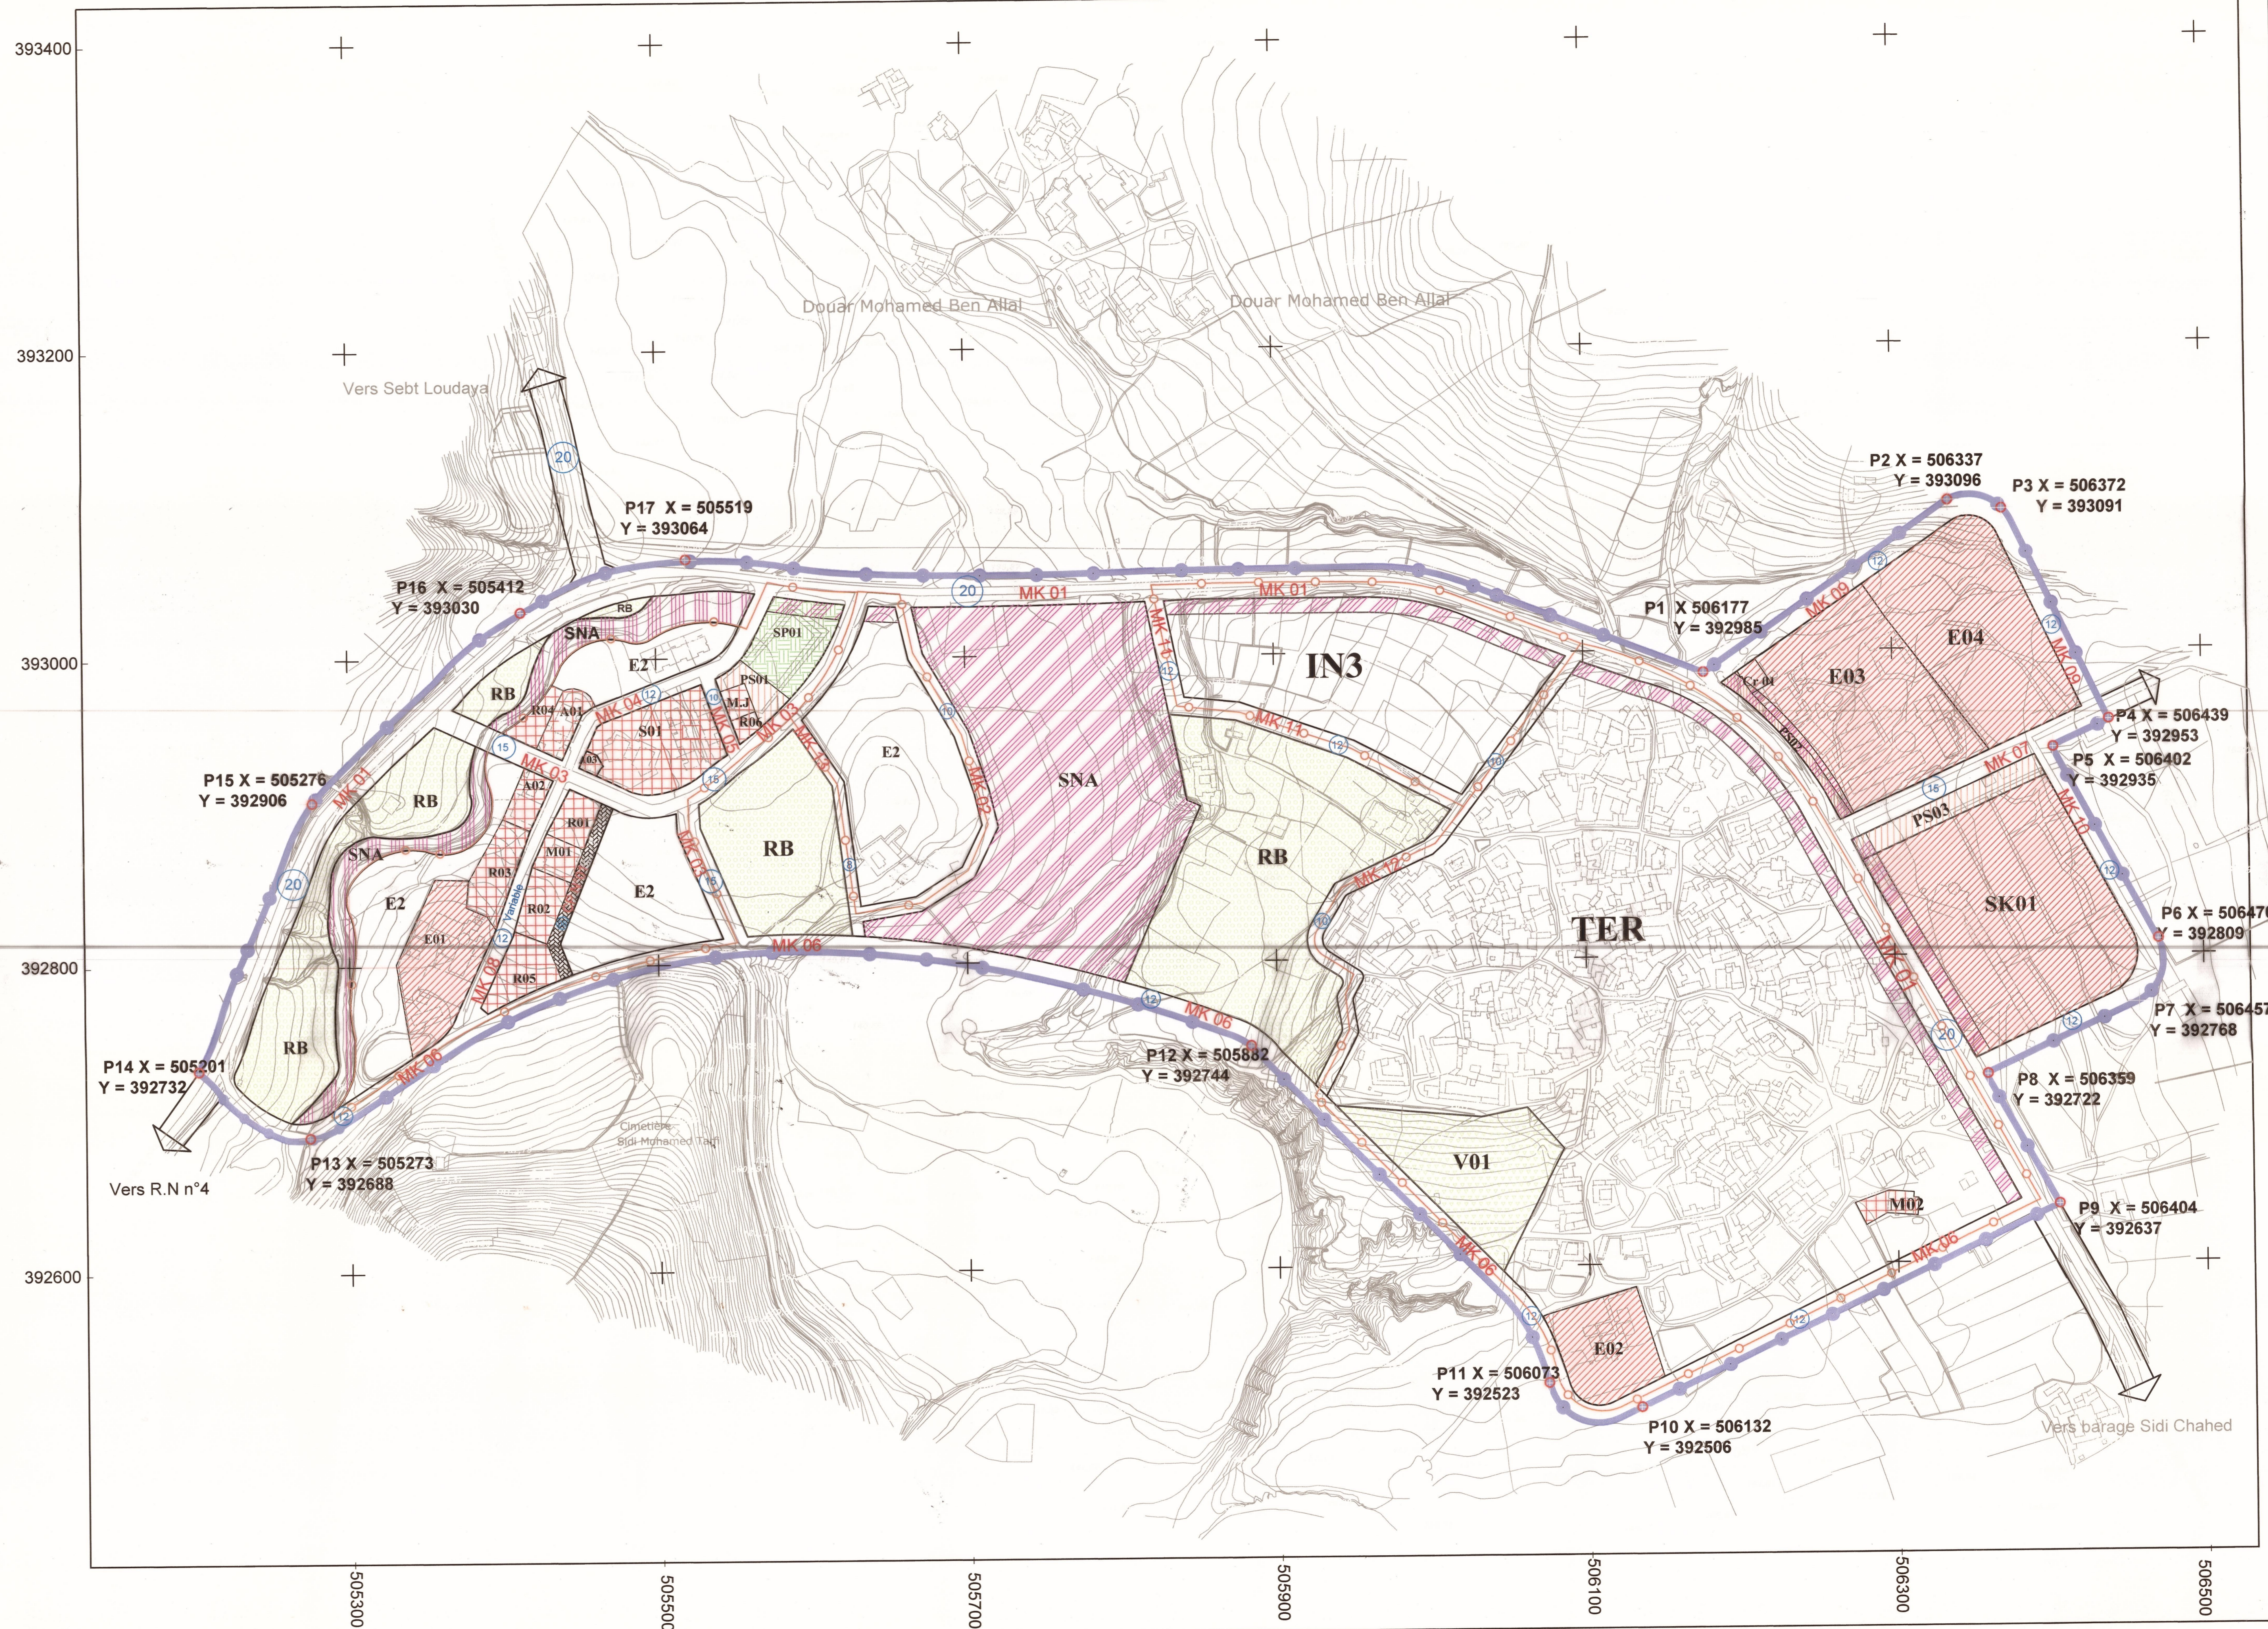

26/11/17